



# SINETÖIMIS-/LUKITUSKANSI 24:lle MODULIKOJEELLE

ESL 4.05 33 003 30

SUOJAKOTELO ASENNETAAN JOHDONSUOJIEN PÄÄLLE NIIN ETTÄ SUOJAKOTELOSSA OLEVAT PERFEROIDUN PEITEMUOVIN KIINNITYSRUUVIT OVAT KOTELON OIKELLA SIVULLA.

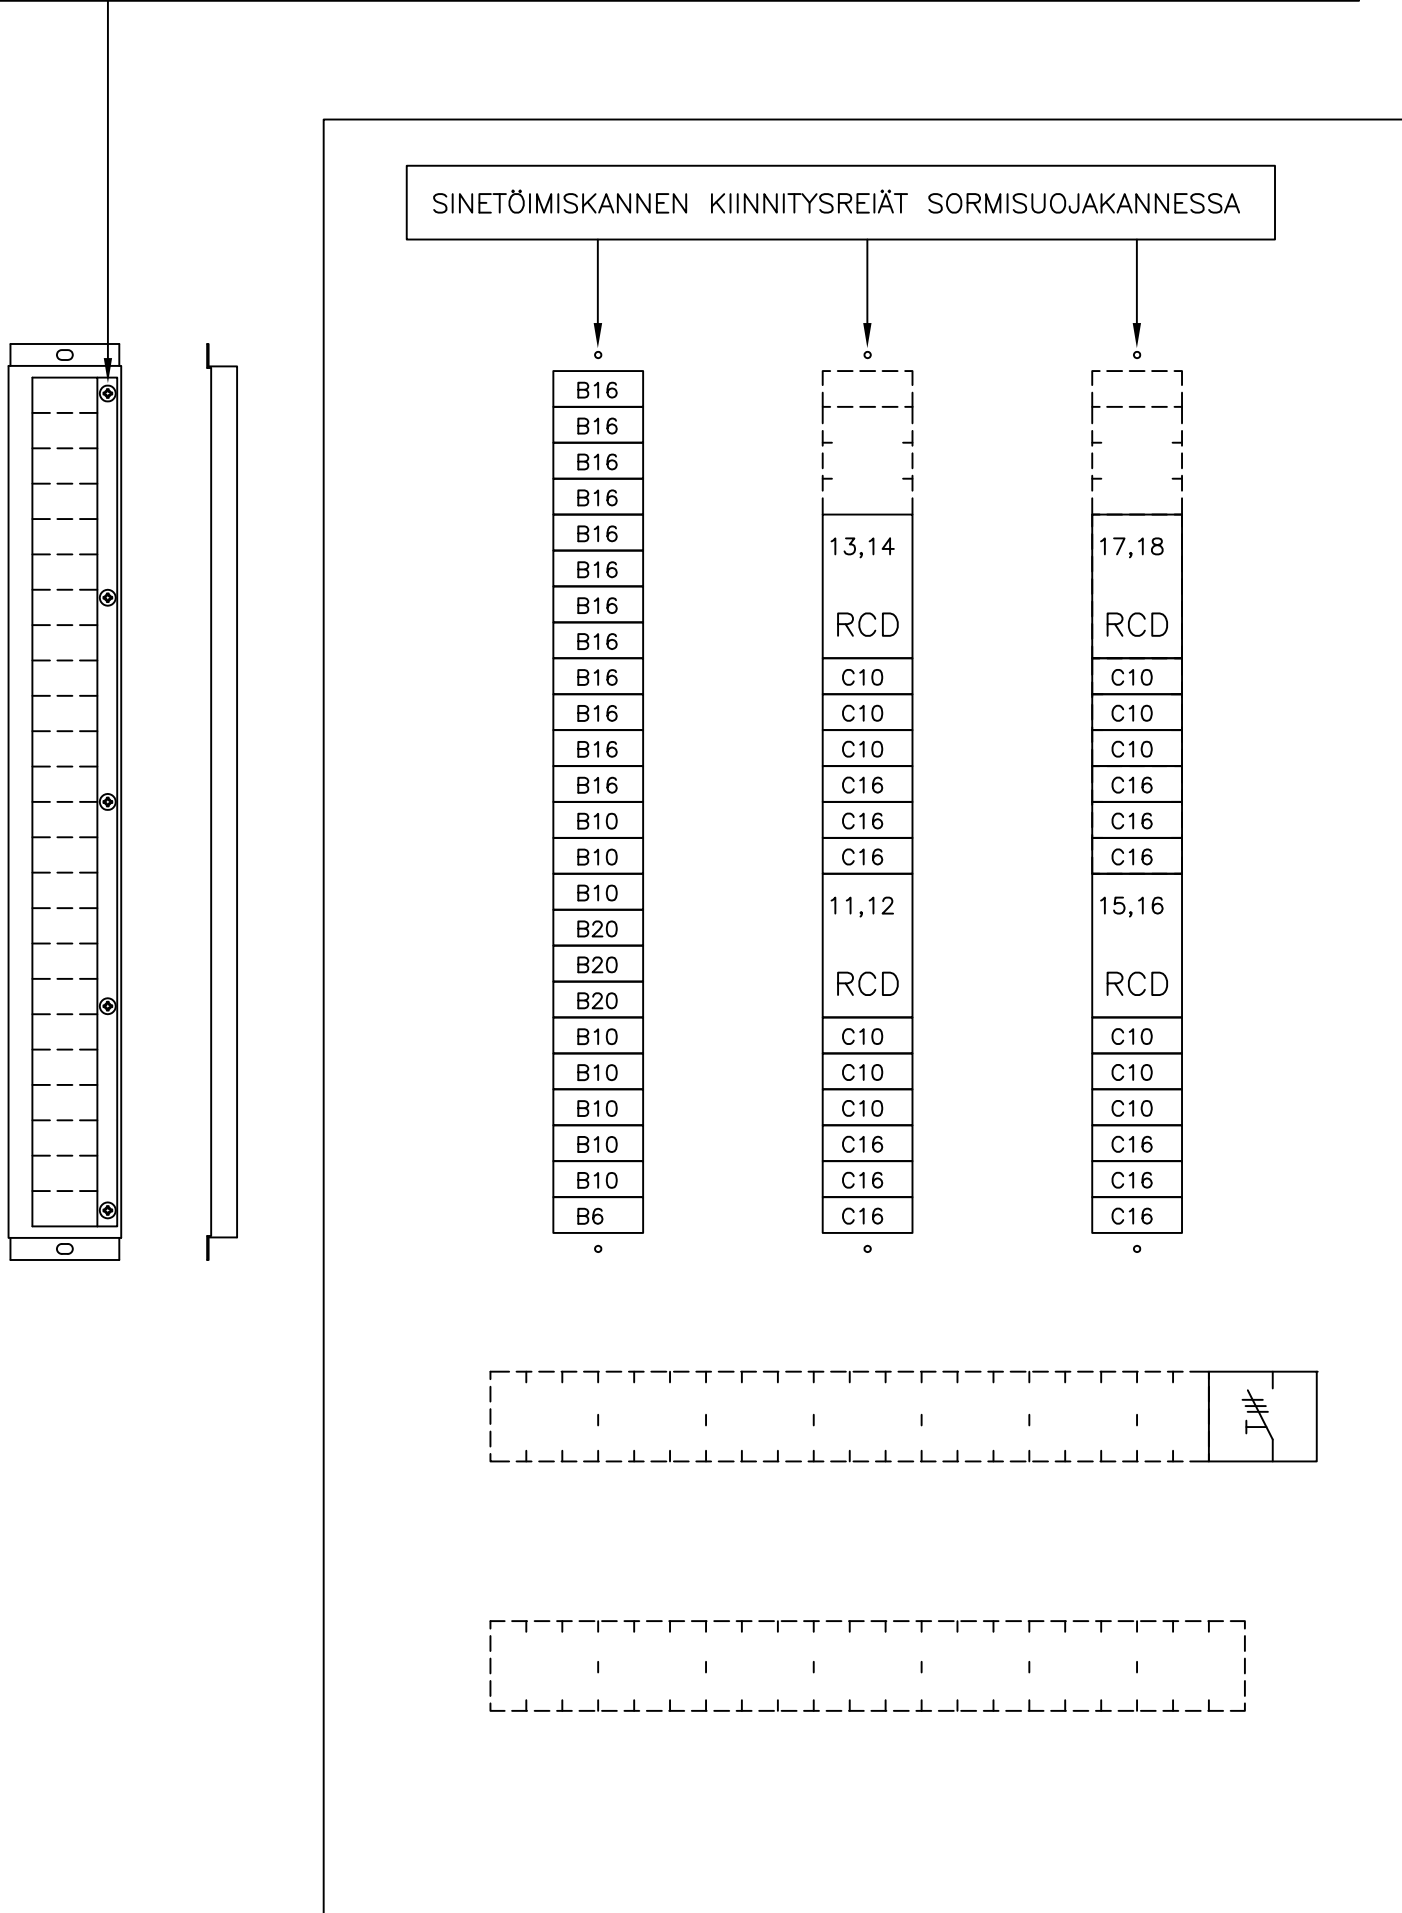

ESL 4.05 Mittakuva

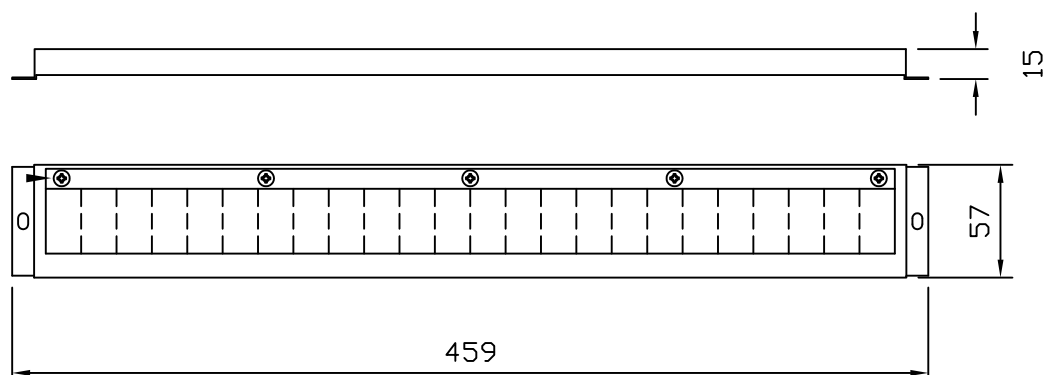

Rakennuskohteen nimi ja osoite		Pirustusohje	
Rakennuskohteen nimi ja osoite		ASENNUSOHJE	
Pirustuksen sisältö		JOHDONSUOJIEN SINETÖIMIS-/LUKITUSKANSI	
Pvm.	14.03.2014	Mittakaava	
Muutos		Lehti	
Tekijä	JMA	Lehdistä	
Tark.		1	
Koodi	ESL4-05_A	1	
ENSTO FINLAND OY Insinöörikatu 1 50100 MIKKELI puh 0204 76 21 fax 0204 76 3491			
Mittakaava		Pirustusnumero	
1		1	