


SSI de catégorie B

équipement d'alarme de type 2a - CMSI conventionnel type B

Principe d'installation

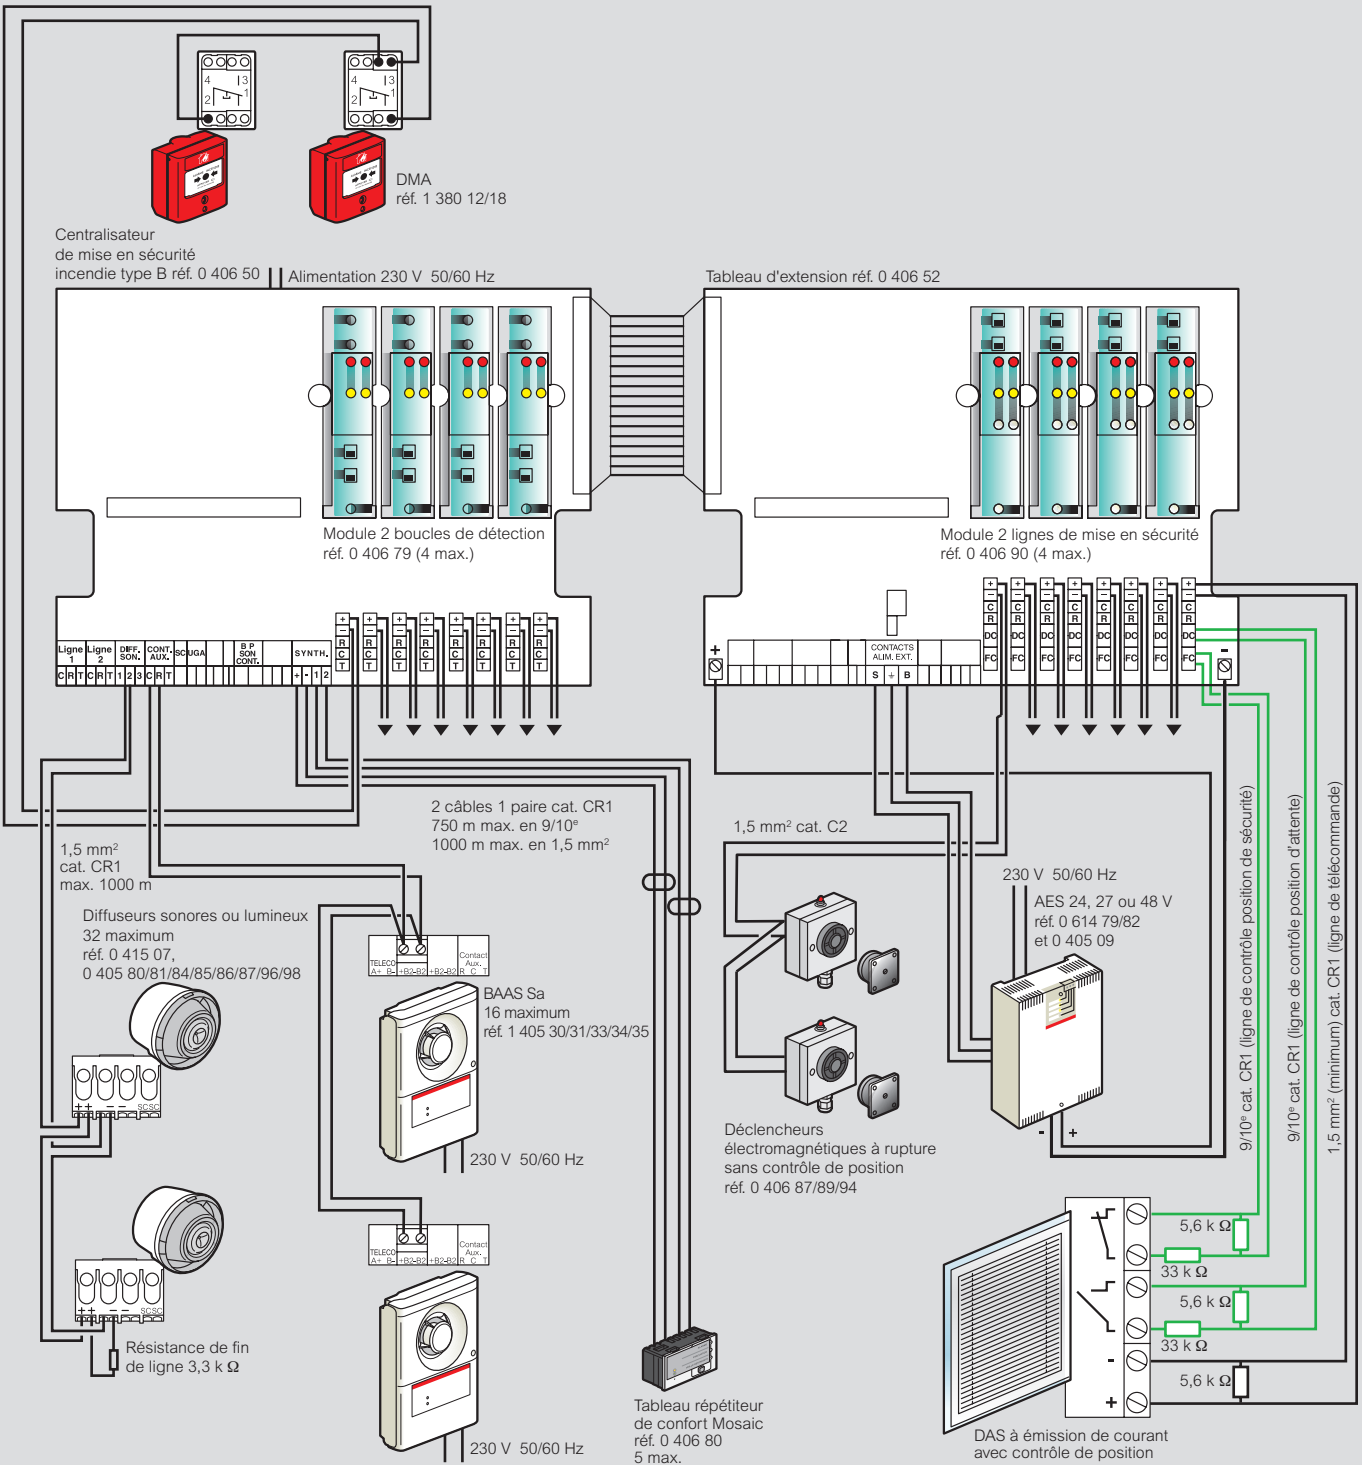

Choix des batteries

Tableaux utilisés	Batteries
0 406 50 sans extension	2 x 0 407 48
0 406 50 + 0 406 52	2 x 0 407 49 (1 dans chaque tableau)

Tableaux

