



Upotuskotelo ESL555-AK – upotusaukko: 520 x 865

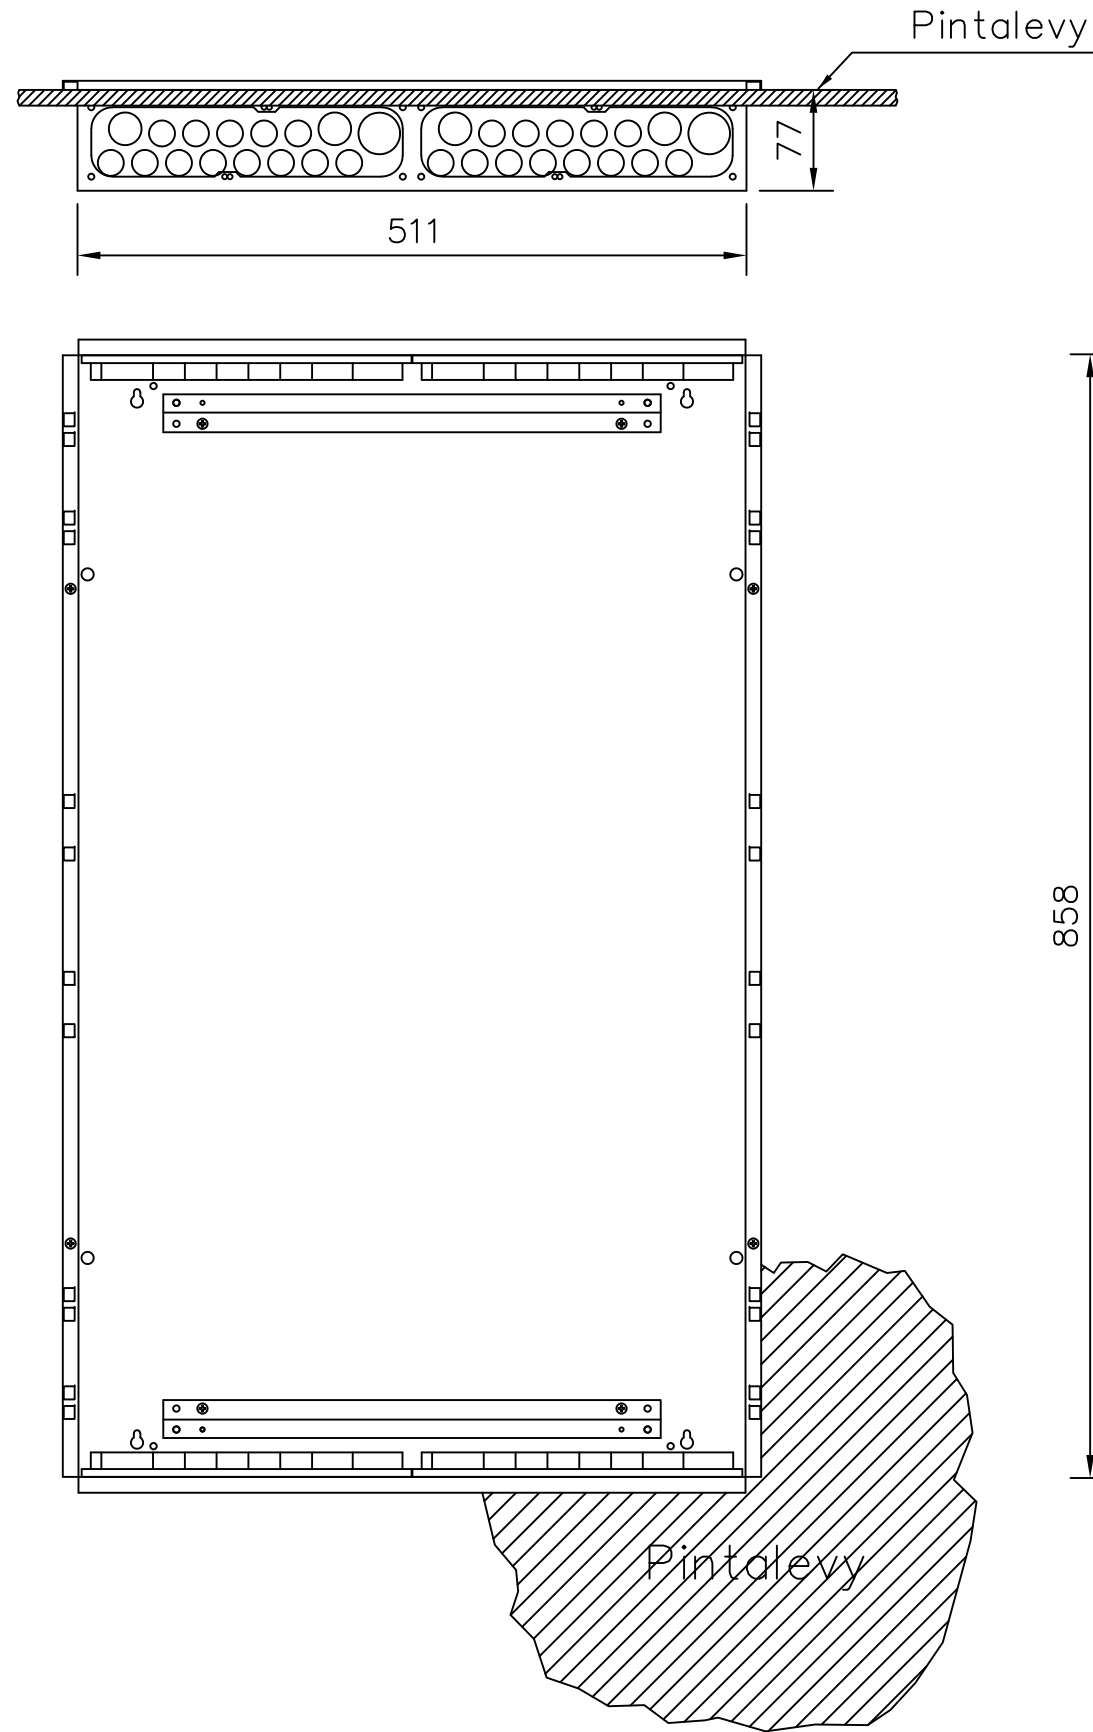


Kotelon läpivientilaippa putkille ja kaapeleille:

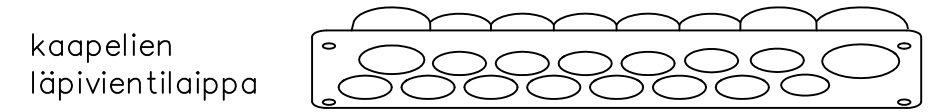

- laipassa on paikka 13 kpl 20 mm:n putkelle, 2 kpl 25 mm:n putkelle ja 1 kpl 32 mm:n putkelle
- laippaan voi liittää kovan muoviputken, alumiini-putken (JAP) ja myös taipuisan muoviputken, taipuisa muoviputki pitää kiinnittää laipan läheltä esim. seinärakenteeseen kiinni pysymisen varmistamiseksi
- laipan putkitus- / kaapeliaukoissa on kalvotiiviste, joka esipuhkaistaan esim. ruuvimeisselillä (ei puukolla) ja työnnetään kaapeli / johtimet sen läpi

Laipan putkitus- /kaapeliaukot:

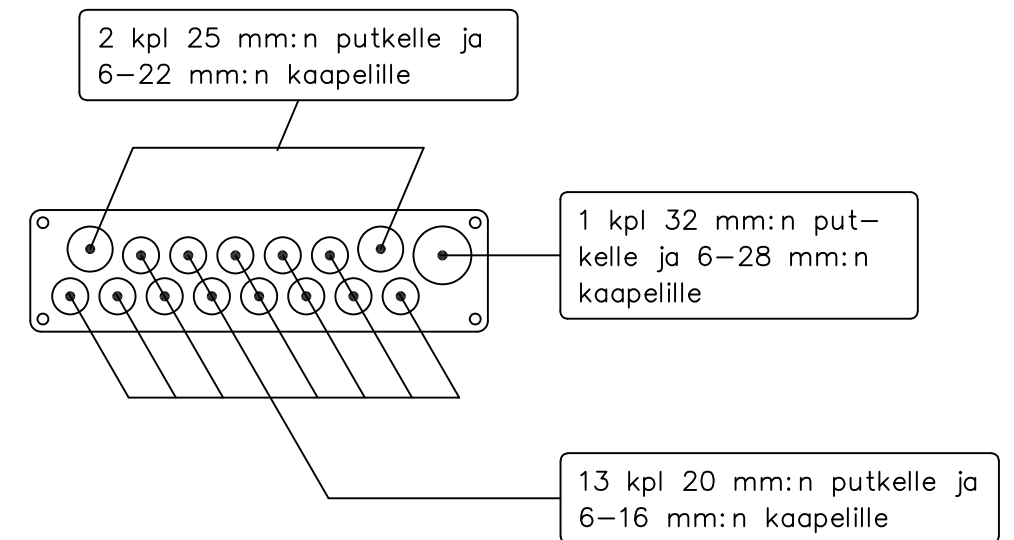

Rakennustoimenpide

Piirustuslaji

Pvm. 14.08.2020

ENSTO

Mittakaava

Lehti Lehdistä

ASENNUSOHJE

Muutos

ENSTO FINLAND OY

1 (1)

Piirustuksen sisältö

Teki JMa

Ensio Miettisenkatu 2, 06101 Porvoo
puh 0204 76 21 ensto@ensto.com

Piirustusnumero

ESL555-AK
Asennusohje upotuskotelolle

Tark.

Koodi ESL555-AK_A

Rakennuskohteen nimi ja osoite