

## PAKKAUKSEN OSALUETTELO

| TYYPPI   | KUVAUS                   | MÄÄRÄ |
|----------|--------------------------|-------|
| PPE 9803 | Hirsiseinäkiinnike       | 1     |
| PLE 245  | M8x16 uraruuvi uppokanta | 2     |
| VPUA 8   | Kynsilatta M8            | 2     |
| PUM 6    | Kuusiomutteri M8         | 2     |
|          |                          |       |
|          |                          |       |

Rakennustoimenpide

Piirustuslaji  
ASENNUSOHJE

Pvm. 18.08.2011

Muutos

Teki JMa

Tark.

Koodi

**ENSTO**  
ENSTO FINLAND OY  
Insinöörinkatu 1 50100 MIKKELI  
puh 0204 76 21 fax 0204 76 3491

Mittakaava

Lehti  
1Lehdistä  
2

Rakennuskohteen nimi ja osoite

Piirustuksen sisältö

EVL 2.06 HIRSISEINÄKIINNIKE


Piirustusnumero

UPPOKANTARUUVILLA KIINNITETÄÄN HIRSISEINÄKIINNIKE  
KESKUKSEEN NUOLTEN OSITTAMASTA SUUNNASTA.  
MUTTERIT KIINNITETÄÄN RUUVEIHIN KOTELON SISÄPUOLELTA

KESKUS KIINNETÄÄN HIRSISEINÄÄN HAHLON KESKELTÄ.,  
NIIN ETTÄ KIINNITYSRUUVI PYSTYY LIKKUMAAN HIRSIEN  
PAINUESSA. PAINUMAA PITÄÄ SEURATA JA SIIRTÄÄ  
KIINNITYSRUUVIA TARVITTAESSA.

PPE 9803 HIRSISEINÄKIINNIKE

MUTTERIT JA LAATAT KIINNIT-  
TETÄÄN RUUVEIHIN KOTELON  
SISÄPUOLELTA

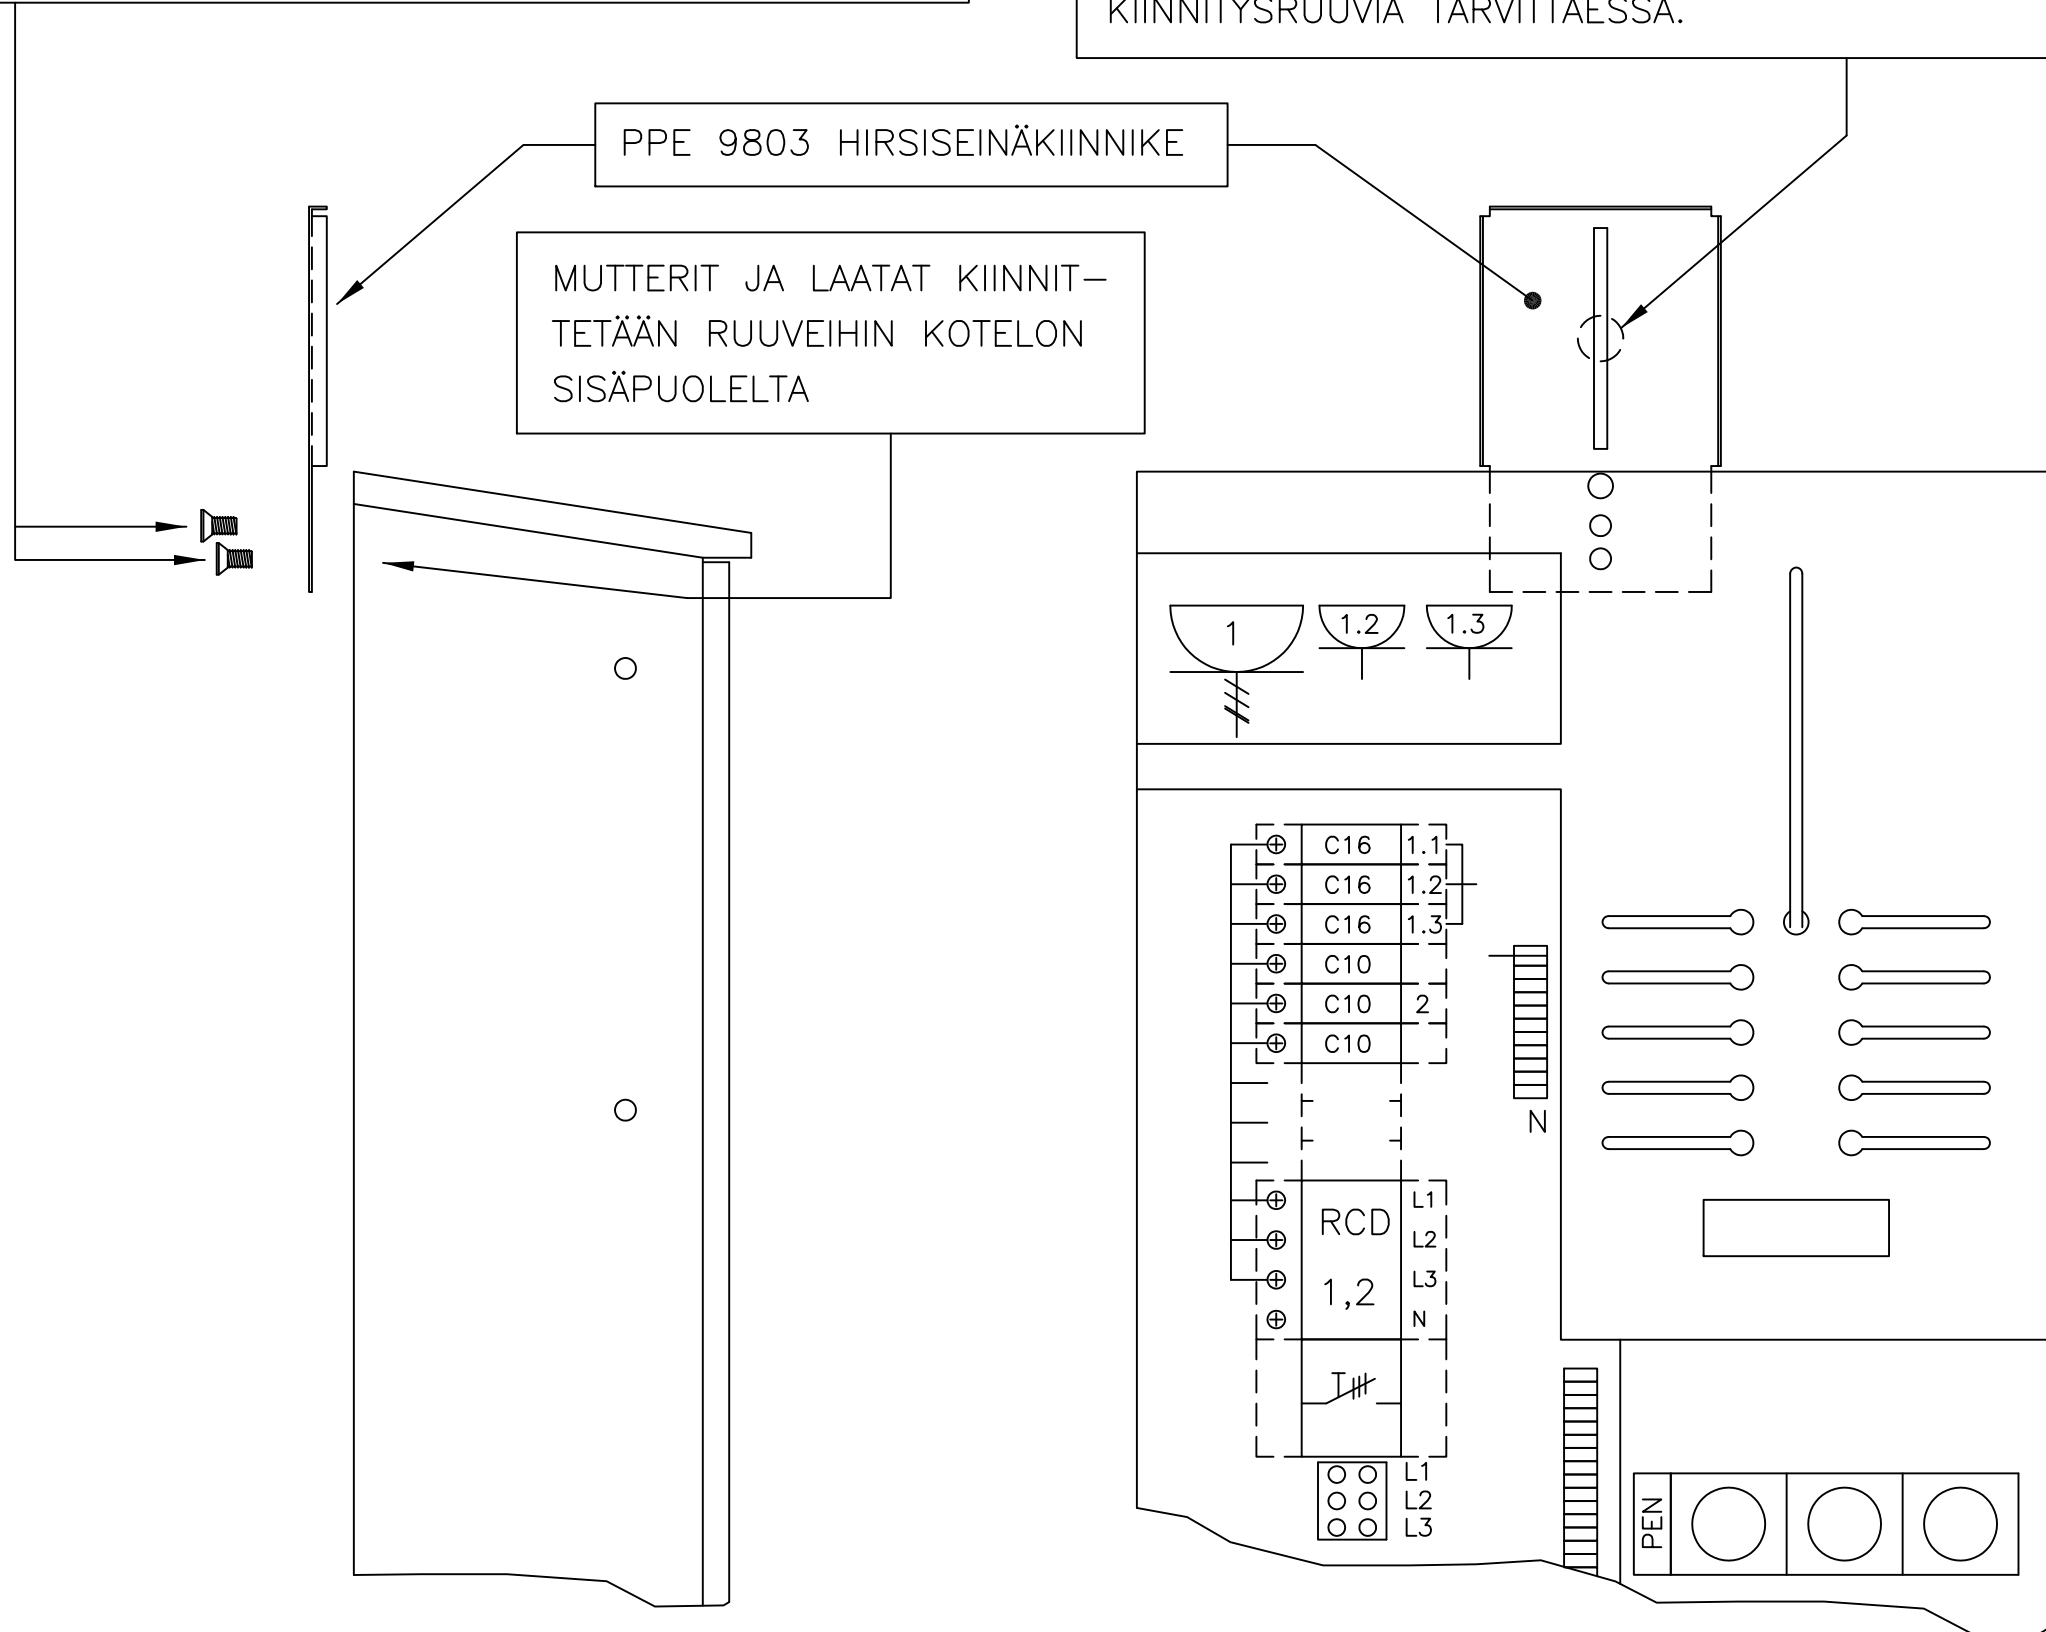

KESKUKSEN TAKSEINÄSSÄ OLEVAT  
REIKIEN SULKUTULPAT POISTETAAN  
ENNEN HIRSISEINÄKIINNIKKEEN  
ASENNUSTA

MUTTERIT KIRISTETÄÄN 13 mm:n  
HYLSYLLÄ



Rakennustoimenpide

Piirustuslaji  
ASENNUSOHJE

Pvm. 18.08.2011

Muutos

**ENSTO**

Mittakaava

Lehti

Lehdistä

Rakennuskohteen nimi ja osoite

Piirustuksen sisältö

Teki JMa

Tark.

Koodi

ENSTO FINLAND OY  
Insinöörikatu 1 50100 MIKKELI  
puh 0204 76 21 fax 0204 76 3491

Piirustusnumero

2

2

EVL 2.06 HIRSISEINÄKIINNIKE