




■ **VERTICALE INSTALLATIE - HARTAFSTAND 71 mm**

Inbouwdozen

Houders

Aantal modules

Afdekplaten

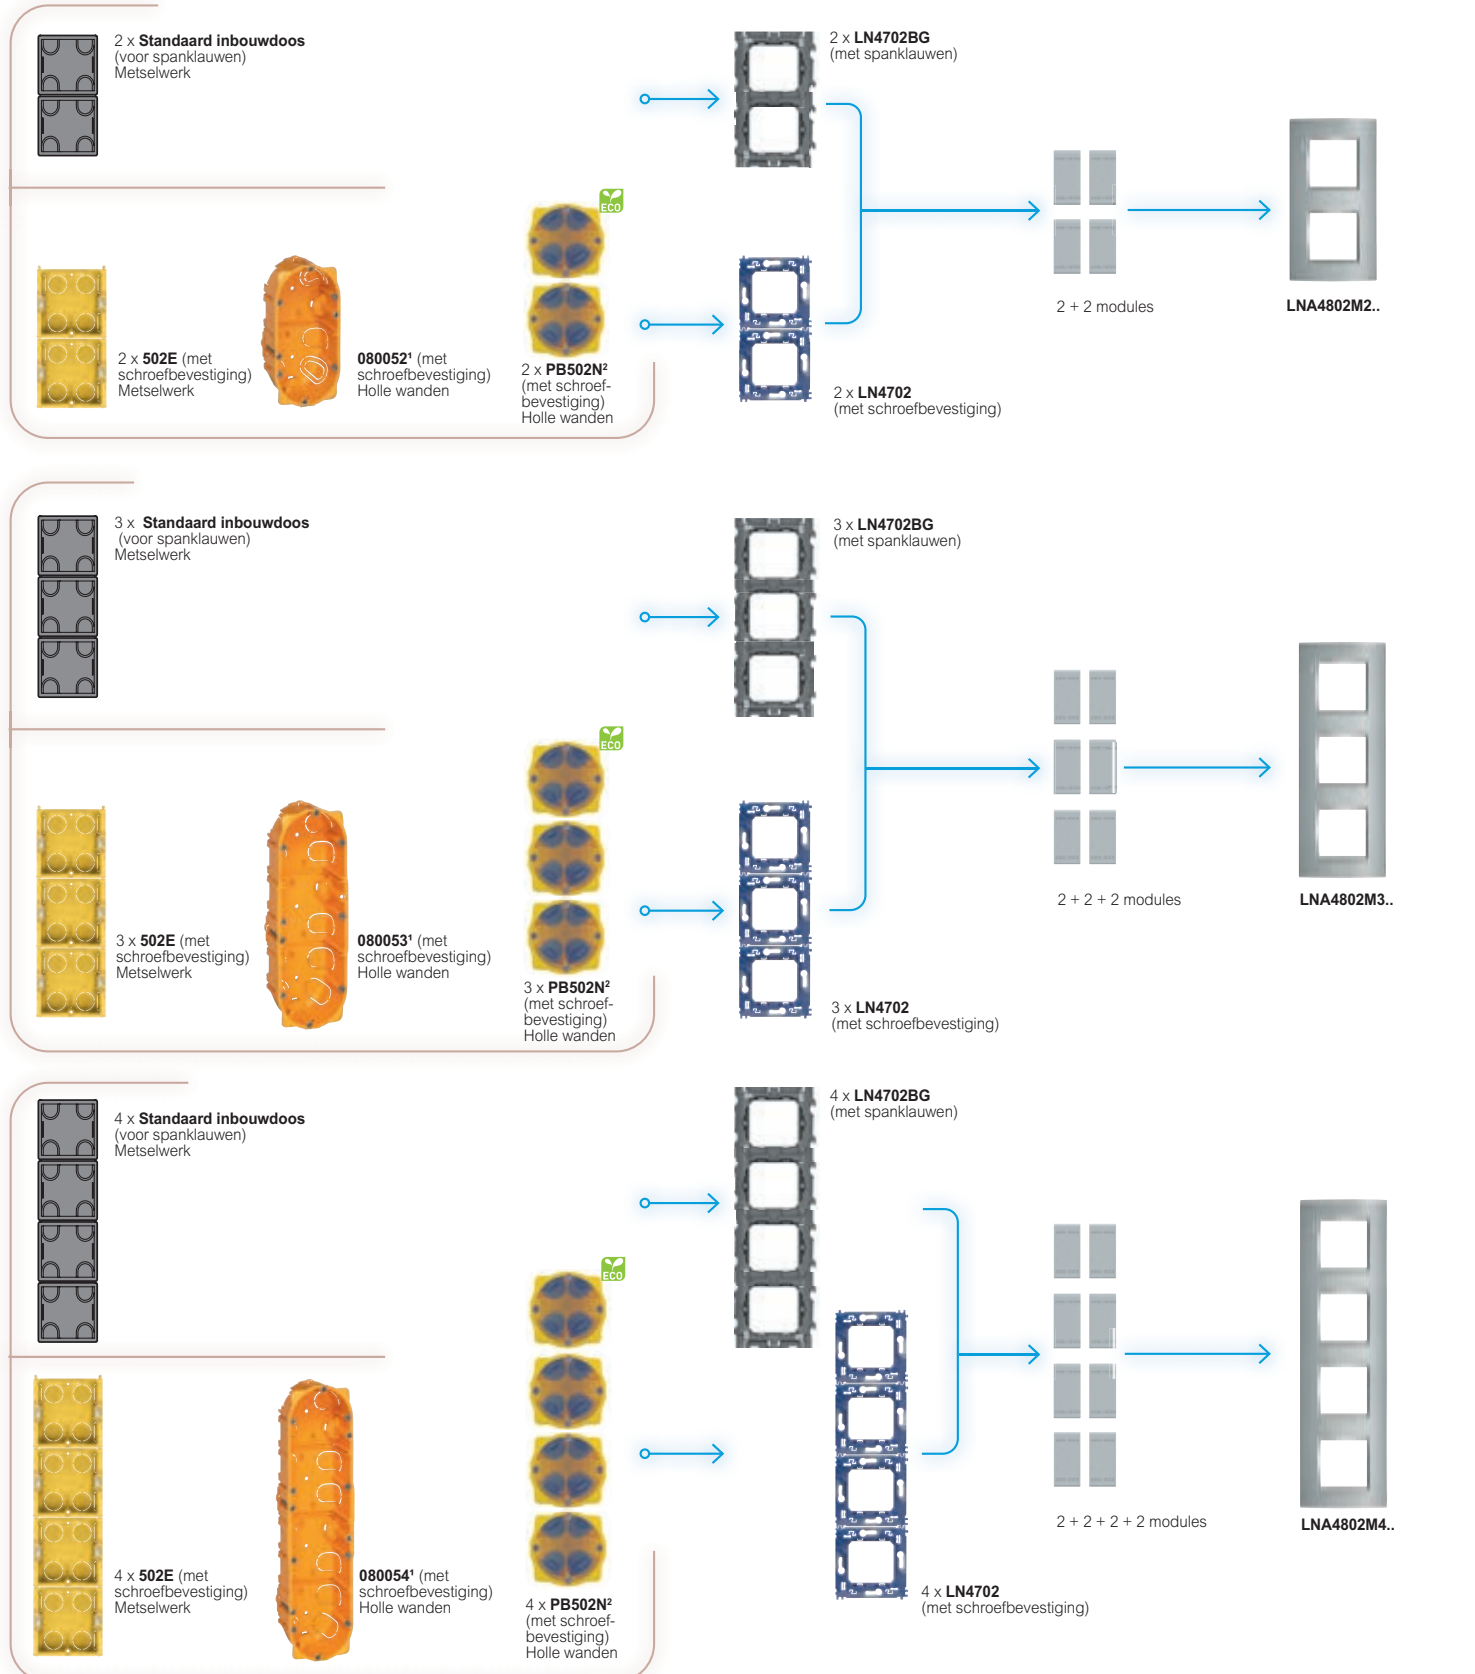

<sup>1</sup> Batibox dozen voor holle wanden zie blz. 763  
<sup>2</sup> Inbouwdozen holle wanden BTicino zie blz. 769